AVIOSUPERFICIE DI MENSANELLO
COLLE VAL D'ELSA (SI)

PIANO DI RISANAMENTO ACUSTICO
ALLEGATO 1 - SENTIERI DI AVVICINAMENTO E DECOLLO

Scala 1:10.000
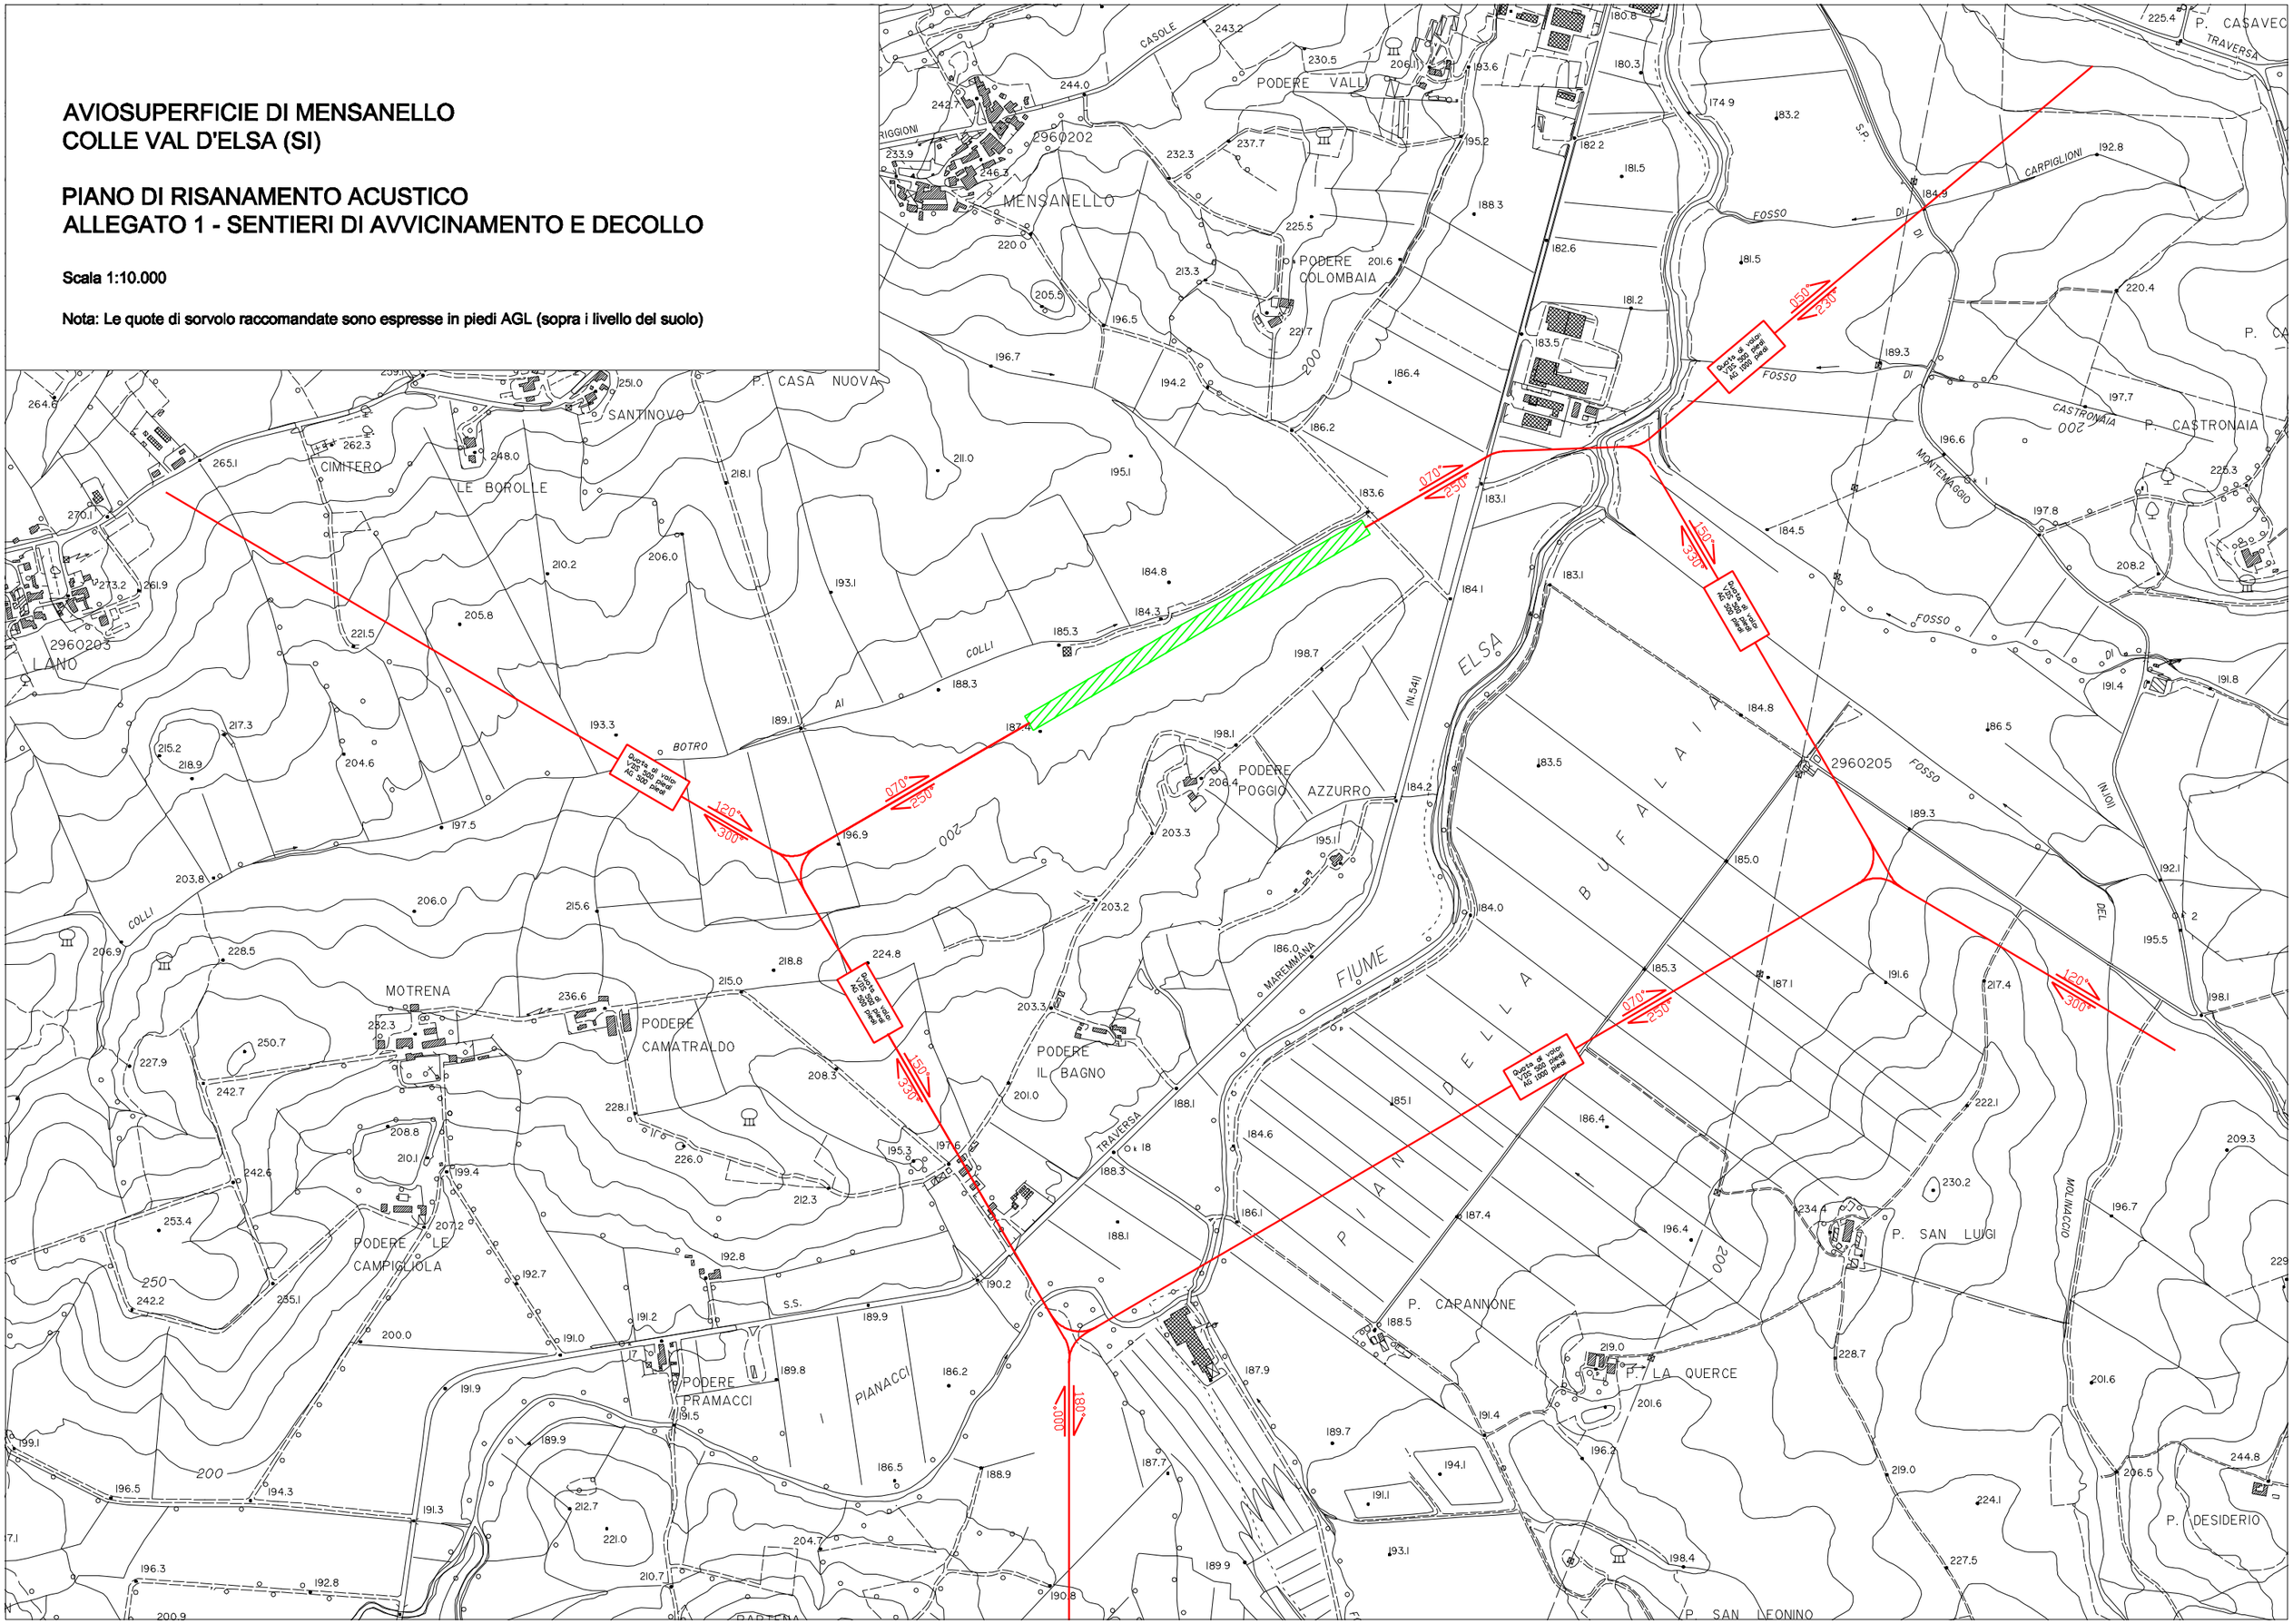
Nota: Le quote di sorvolo raccomandate sono espresse in piedi AGL (sopra i livello del suolo)